

Obec Nová Ves

Nová Ves 154,
277 52 Nová Ves
e-mail: /j.toman94@seznam.cz
IDDS: /

Náše značka	Vyřizuje	Tel. číslo/e-mail	Praha
č. ev.: 68368/2024	Beníšek Miroslav	736623741	08.11.2024
č. j.: 7961/24/KSUS/MHT/BEN		miroslav.benisek@ksus.cz	

Věc: „Obec Nová Ves, katastrální území Nová Ves u Nelahozevsi a Vepřek“, vyjádření k trvalé úpravě provozu na PK k Vaší e-mailové zprávě ze dne 07.11.2024

Krajská správa a údržba silnic Středočeského kraje, jako správce silnic II. a III. tříd na území Středočeského kraje a zástupce Středočeského kraje v rozsahu oprávnění vyplývajícího ze Zřizovací listiny příspěvkové organizace Krajská správa a údržba silnic Středočeského kraje, p. o., v platném znění, souhlasí s trvalou úpravou provozu na pozemní komunikaci II/608, III/24032 a III/0161, v katastrálním území Nová Ves u Nelahozevsi a Vepřek, dle předložené důvodové zprávy a grafického znázornění, z důvodu zajištění plynulosti a bezpečnosti silničního provozu, a to za předpokladu splnění následujících podmínek:

1. Dopravní značení bude schválené Policií ČR, trvalou úpravu provozu na silnici Vám stanoví odbor dopravy Měú Kralupy nad Vltavou.
2. Dopravní značení bude instalováno odbornou firmou na náklady žadatele.

Odpovědná osoba: Lukáš Jansa – starosta obce


V případě změn – dalších skutečností, které nebyly v době vydání vyjádření známy a které by se dotýkaly silniční sítě, bude záměr předem projednán se správcem silnice, který si vyhrazuje právo své vyjádření doplnit, upřesnit nebo změnit.

Přílohy: grafické znázornění

S pozdravem

Krajská správa a údržba silnic
Středočeského kraje,
příspěvková organizace
Zborovská 11, 150 21 Praha 5
ICO: 00066001, DIČ: CZ00066001
Lenka Chmelová

Vedoucí oblasti Mnichovo Hradiště

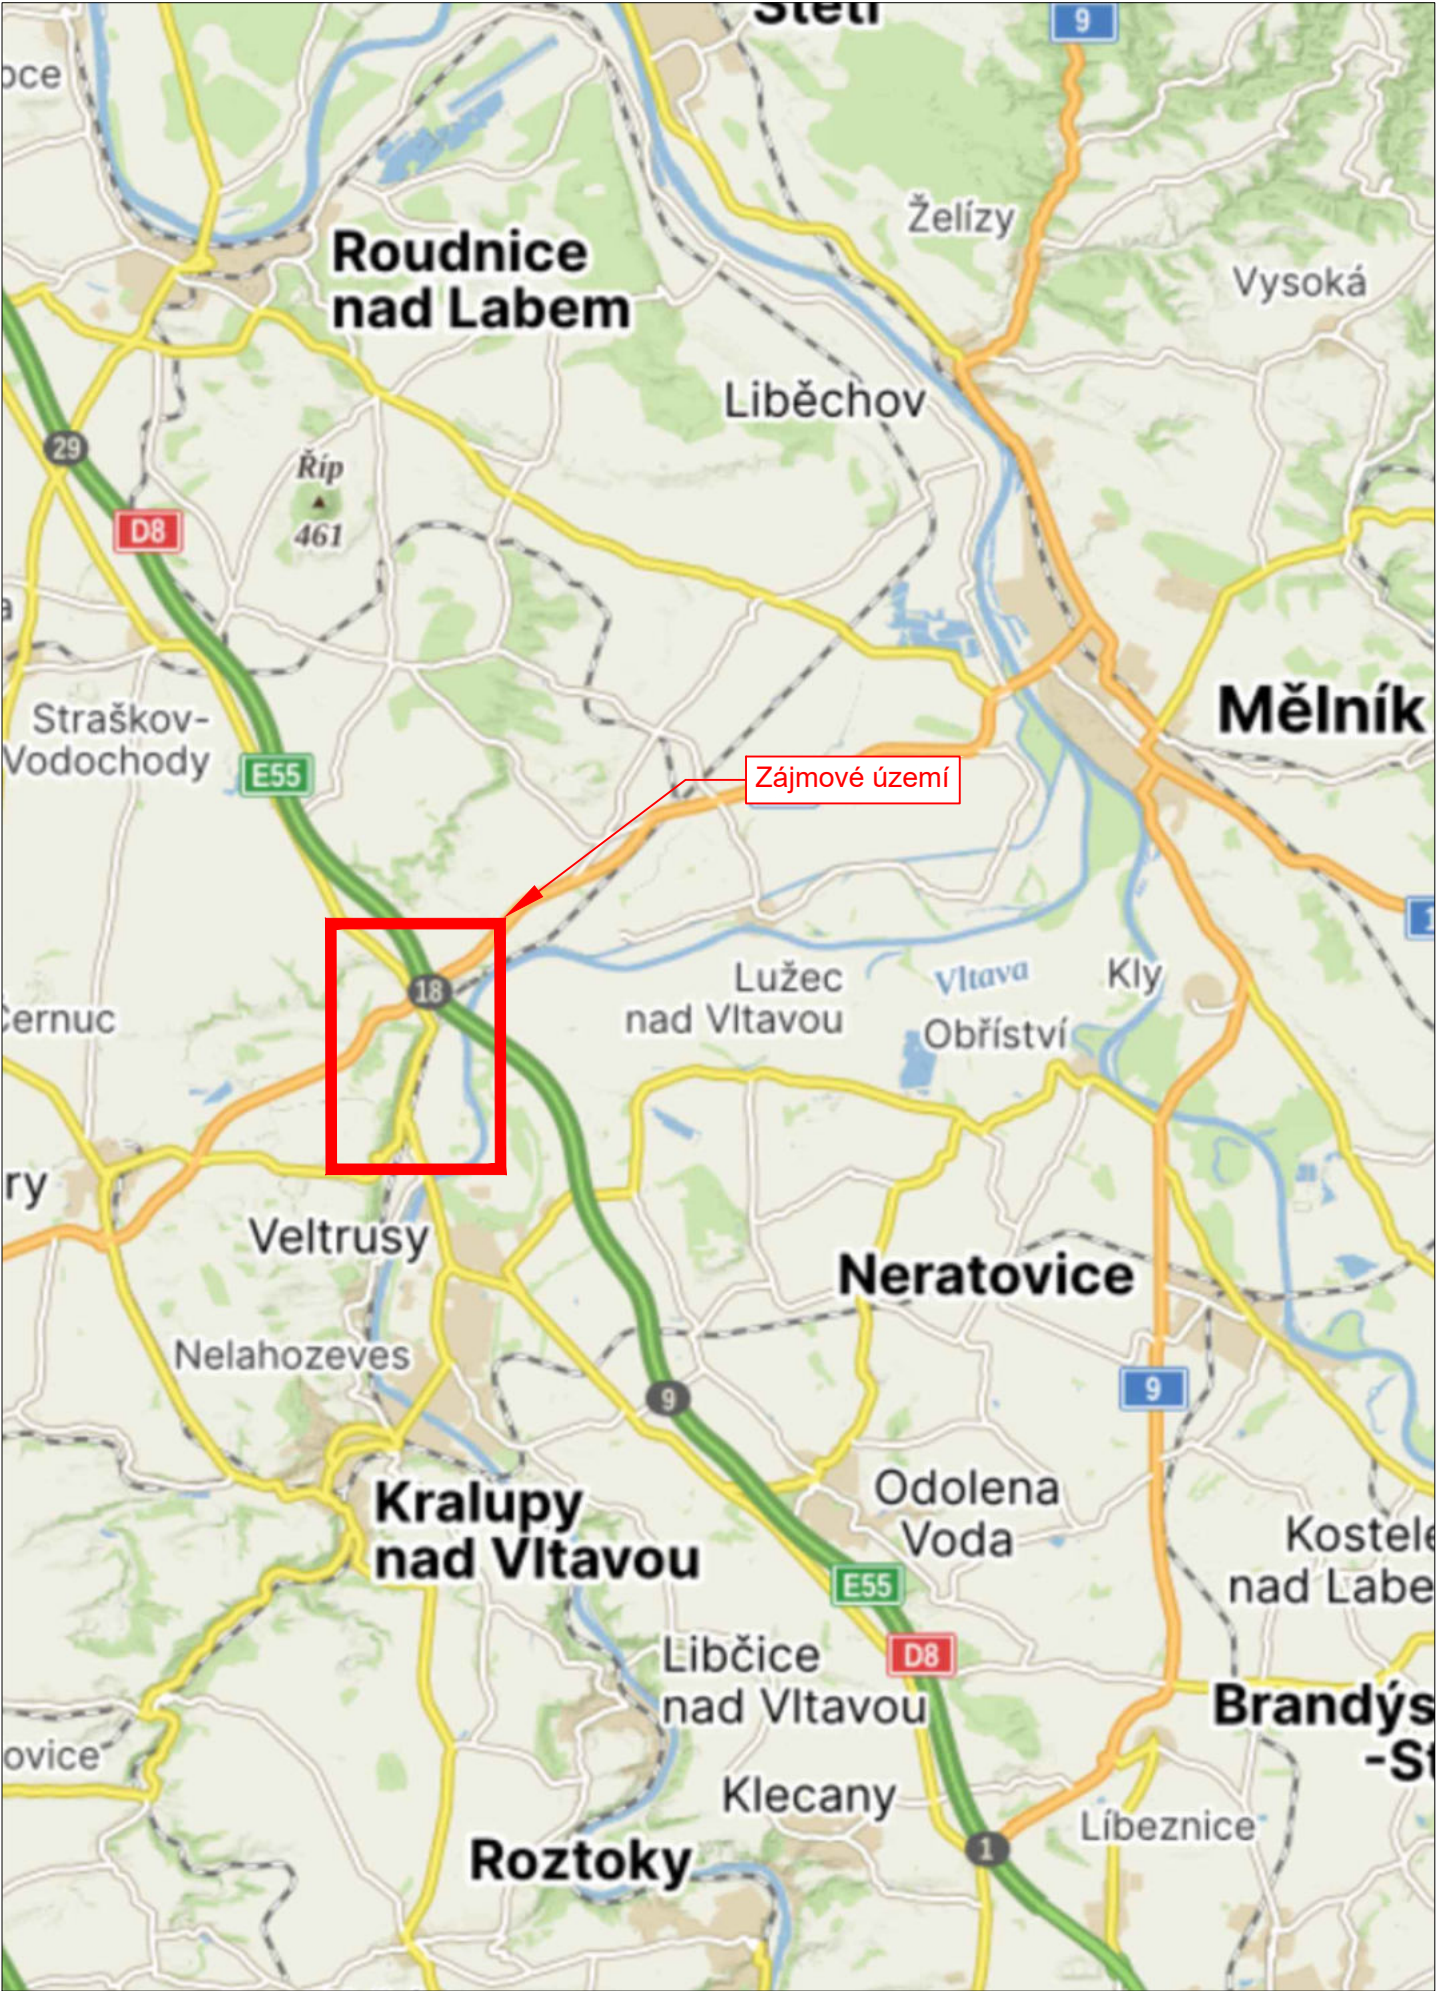


LEGENDA

- Stávající svislé dopravní značení
- Stávající vodorovné dopravní značení
- Nově navržené svislé dopravní značení
- Nově navržené vodorovné dopravní značení

Schválil:.....

VYPRACOVAL: Ing. Jiří Toman		INVESTOR: Obec Nová Ves Nová Ves 154 277 52 Nová Ves IČ: 00237132	
DATUM: 10/2024		MĚŘÍTKO: 1:300 000	FORMÁT: 2x44
NÁZEV AKCE: PASPORT DOPRAVNÍHO ZNAČENÍ V OBCI NOVÁ VES		STUPEŇ: RDS	PŘÍLOHA ČÍSLO:
NÁZEV PŘÍLOHY: ZÁJMOVÁ MAPA		KOPIE ČÍSLO:	A

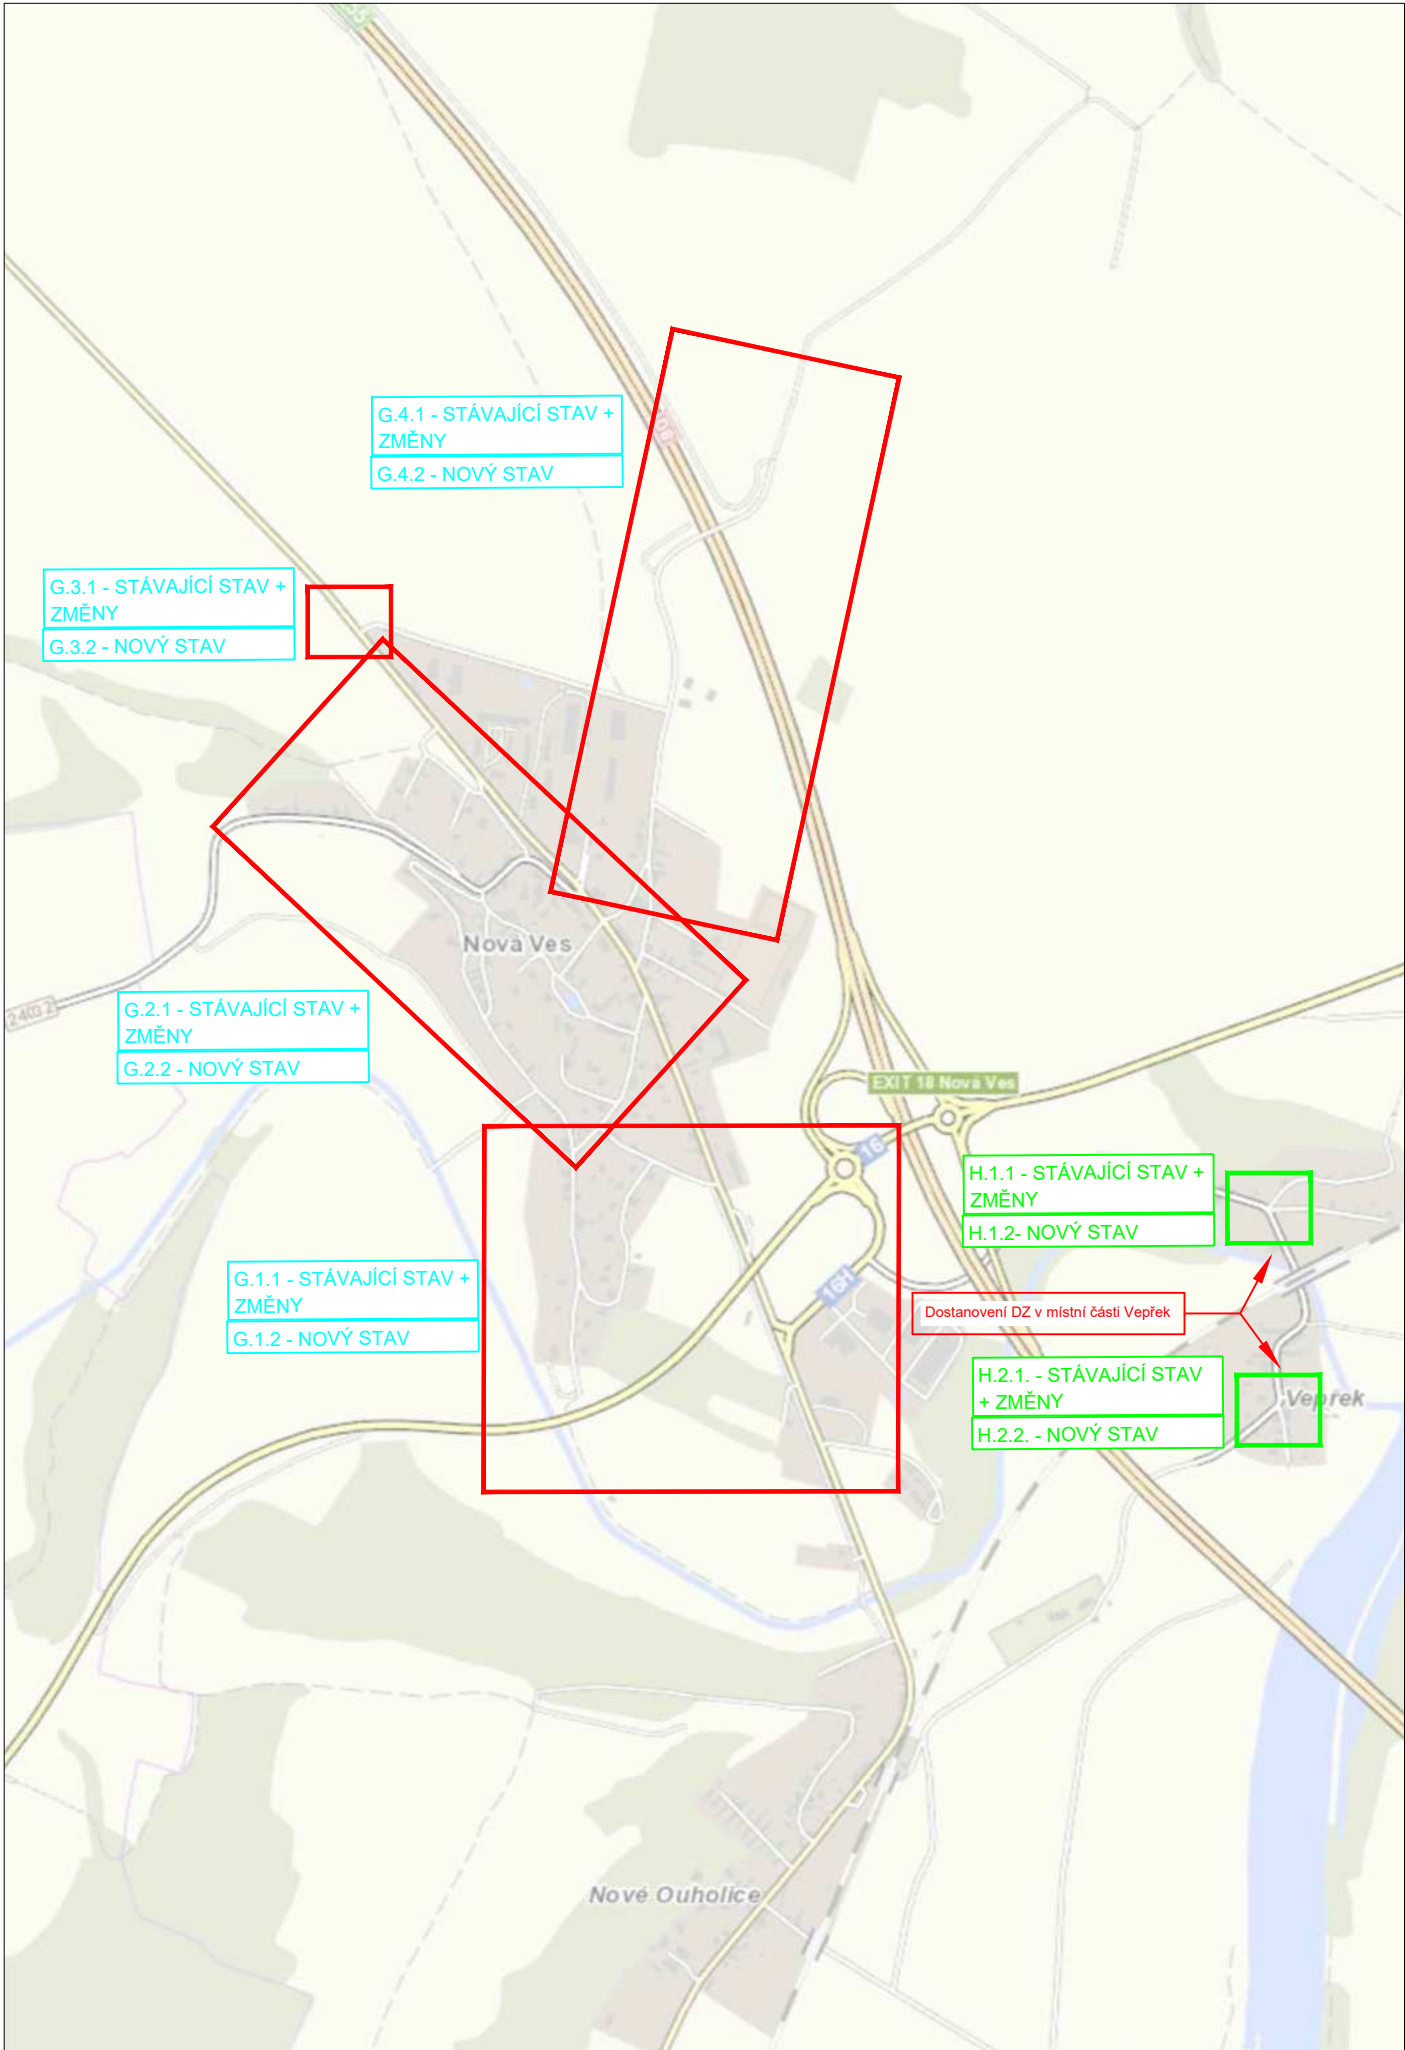

LEGENDA

Stávající svislé dopravní značení



Stávající vodorovné dopravní značení



Nově navržené svislé dopravní značení



Nově navržené vodorovné dopravní značení



Schválil:.....

VYPRACOVAL: Ing. Jiří Toman

DATUM:
10/2024

NÁZEV AKCE:
PASPORT DOPRAVNÍHO ZNAČENÍ V OBCI NOVÁ VES

NÁZEV PŘÍLOHY:
PŘEHLEDNÁ MAPA - NOVÁ VES

INVESTOR:
Obec Nová Ves
Nová Ves 154
277 52 Nová Ves
IČ: 00237132

MĚŘÍTKO: 1:10 000


STUPEŇ: RDS

KOPIE ČÍSLO:

FORMÁT: 2x4

PŘÍLOHA ČÍSLO:

B.5

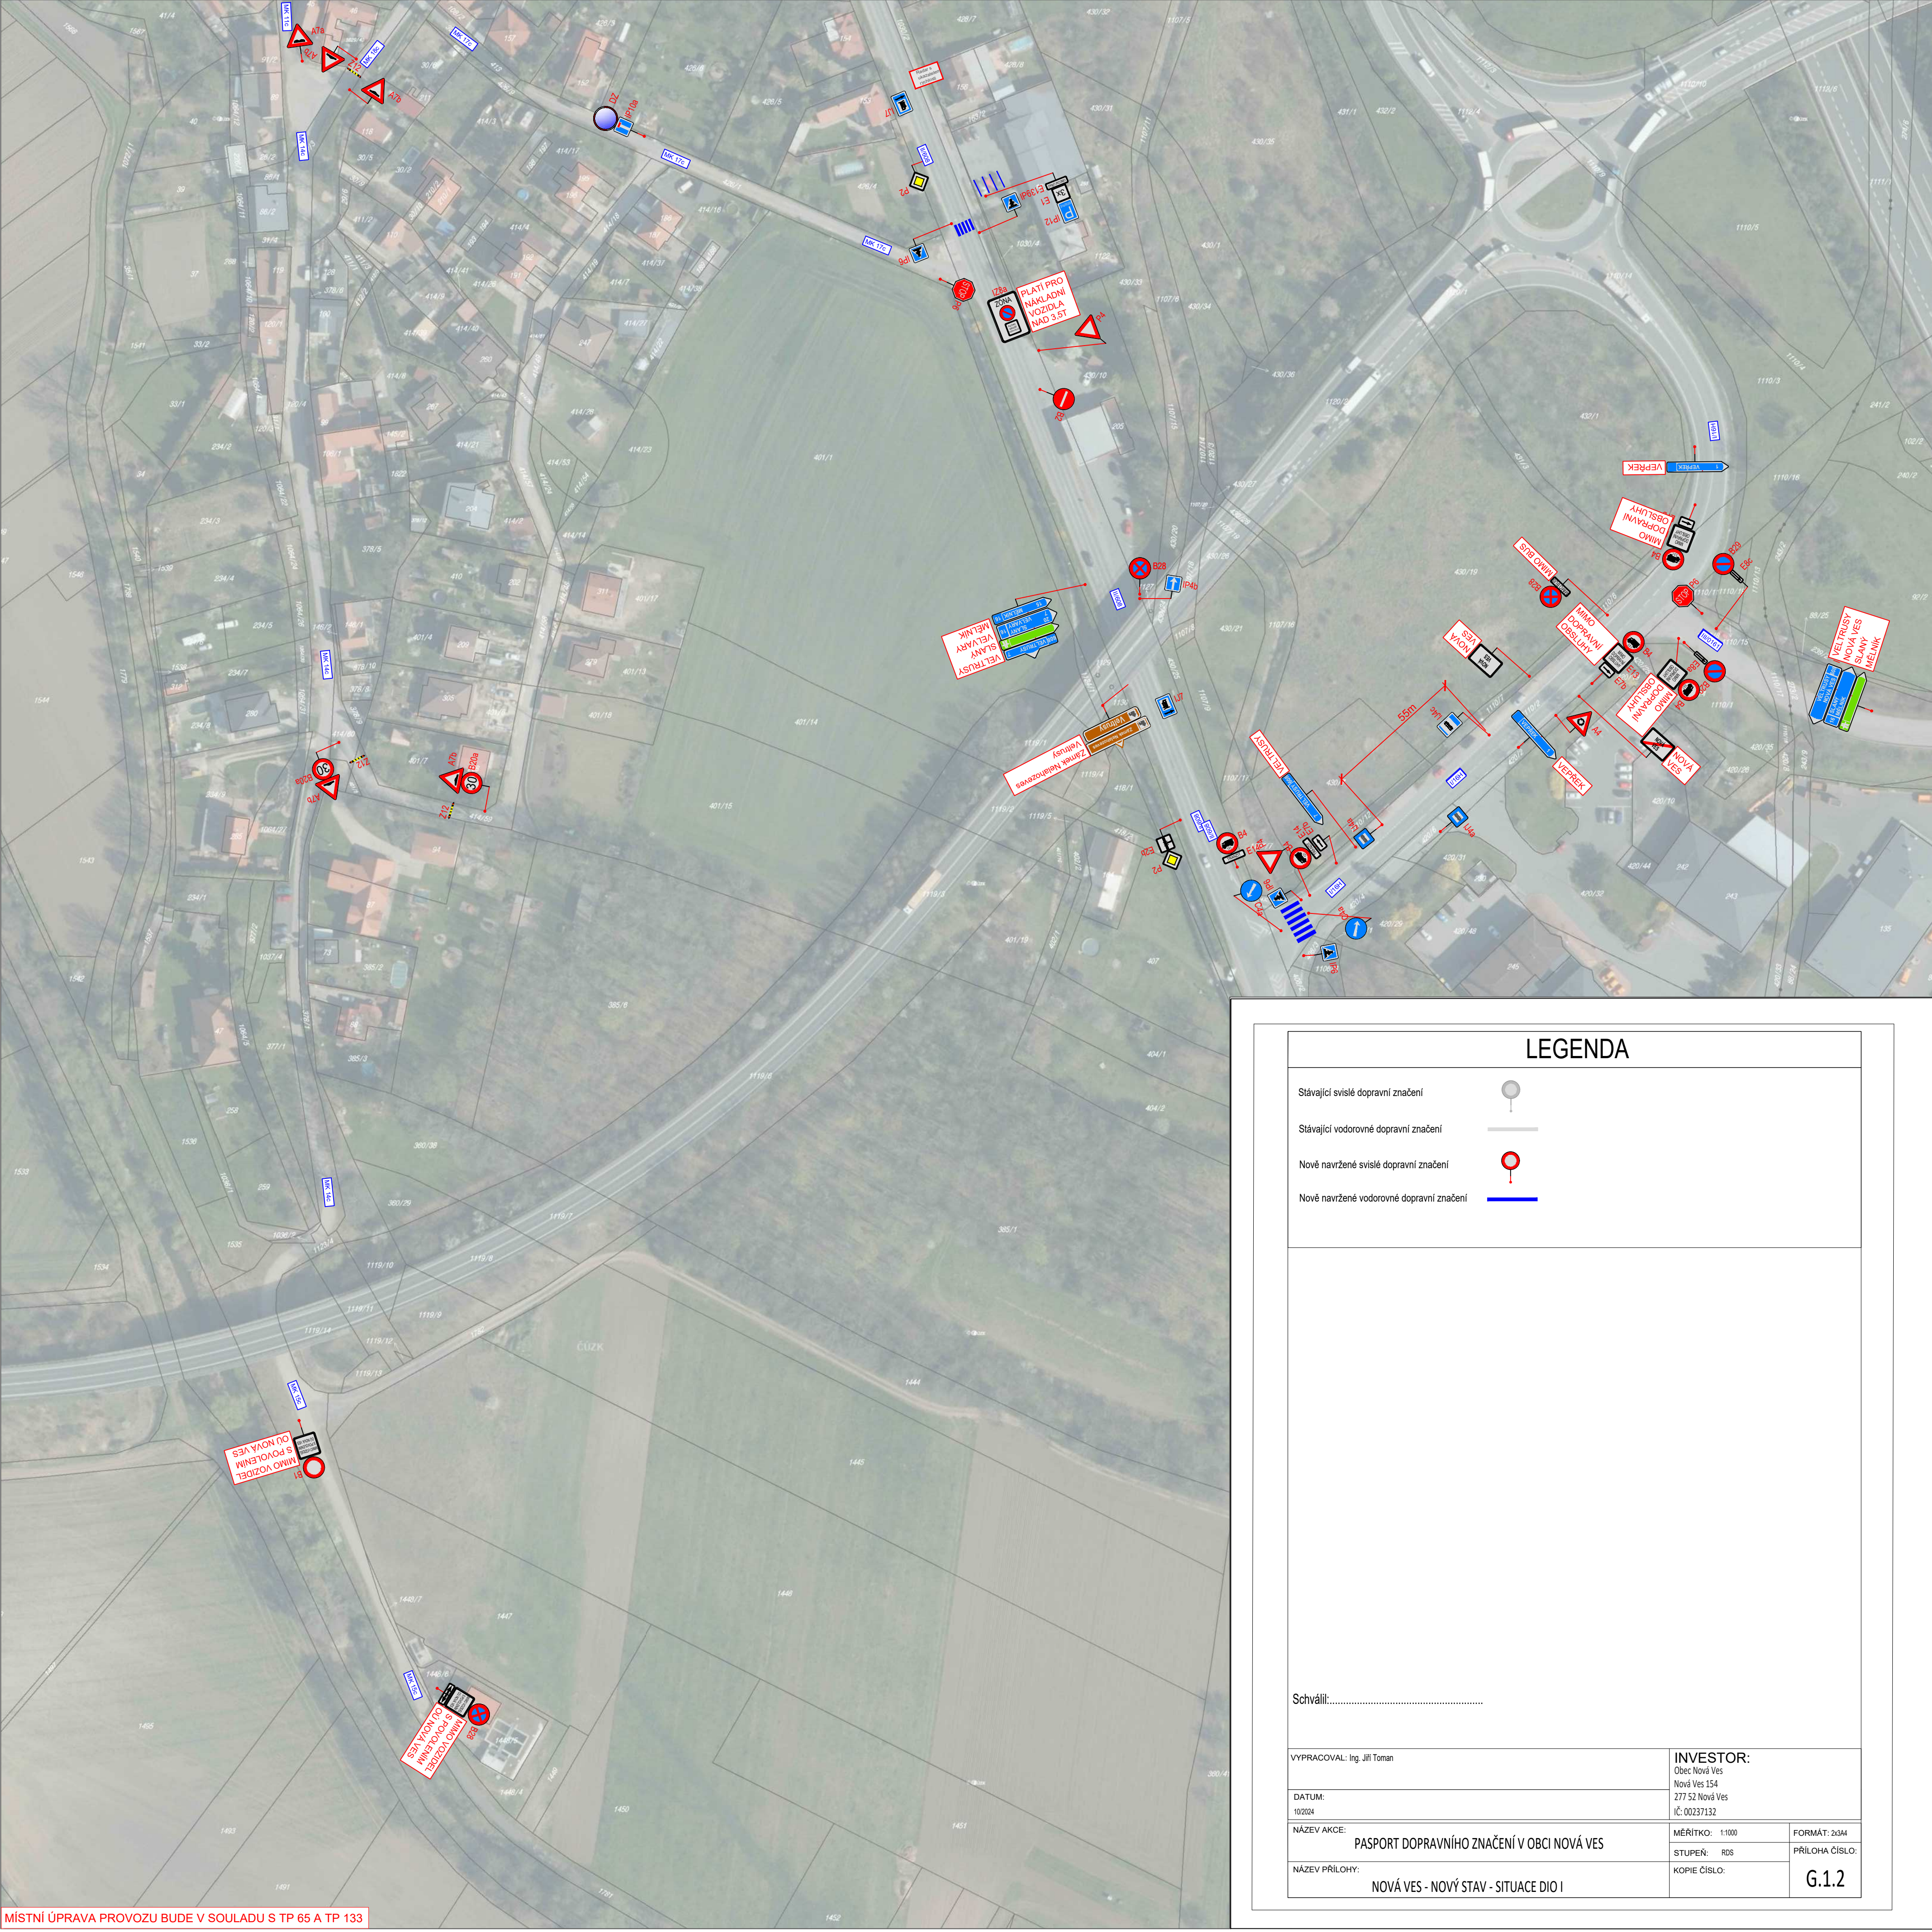

MÍSTNÍ ÚPRAVA PROVOZU BUDE V SOULADU S TP 65 A TP 133

LEGENDA

Stávající svíslé dopravní značení	
Stávající vodorovné dopravní značení	
Nově navržené svíslé dopravní značení	
Nově navržené vodorovné dopravní značení	

Schválil:.....

VYPRACOVAL: Ing. Jiří Toman		INVESTOR: Obec Nová Ves Nová Ves 154 277 52 Nová Ves IČ: 002371332		
DATUM: 10/2024	NÁZEV AKCE: PASPORT DOPRAVNÍHO ZNAČENÍ V OBCI NOVÁ VES		MĚŘÍTKO: 1:1000	FORMÁT: 2x344
NÁZEV PŘÍLOHY: NOVÁ VES - NOVÝ STAV - SITUACE DIO I			STUPEŇ: RDS	PŘÍLOHA ČÍSLO: G.1.2
			KOPIE ČÍSLO:	



LEGENDA

Stávající svlése dopravní značení



Stávající vodorovné dopravní značení



Nové navržené svlése dopravní značení



Nové navržené vodorovné dopravní značení



Schválil:.....

VYPRACOVAL: Ing. Jiří Toman

DATUM:

10/2024

NAZEV AKCE: PASPORT DOPRAVNÍHO ZNAČENÍ V OBCI NOVÁ VES

NAZEV PŘÍLOHY: NOVÁ VES - STÁVAJÍCÍ STAV + ZMĚNY - SITUACE DIO II

INVESTOR:

Obec Nová Ves

Nová Ves 154

277 52 Nová Ves

IČ: 00237132

MĚŘÍTKO: 1:1000


STUPEŇ: RDS

KOPIE ČÍSLO:

FORMÁT: 3x43

PŘÍLOHA ČÍSLO:

G.2.1

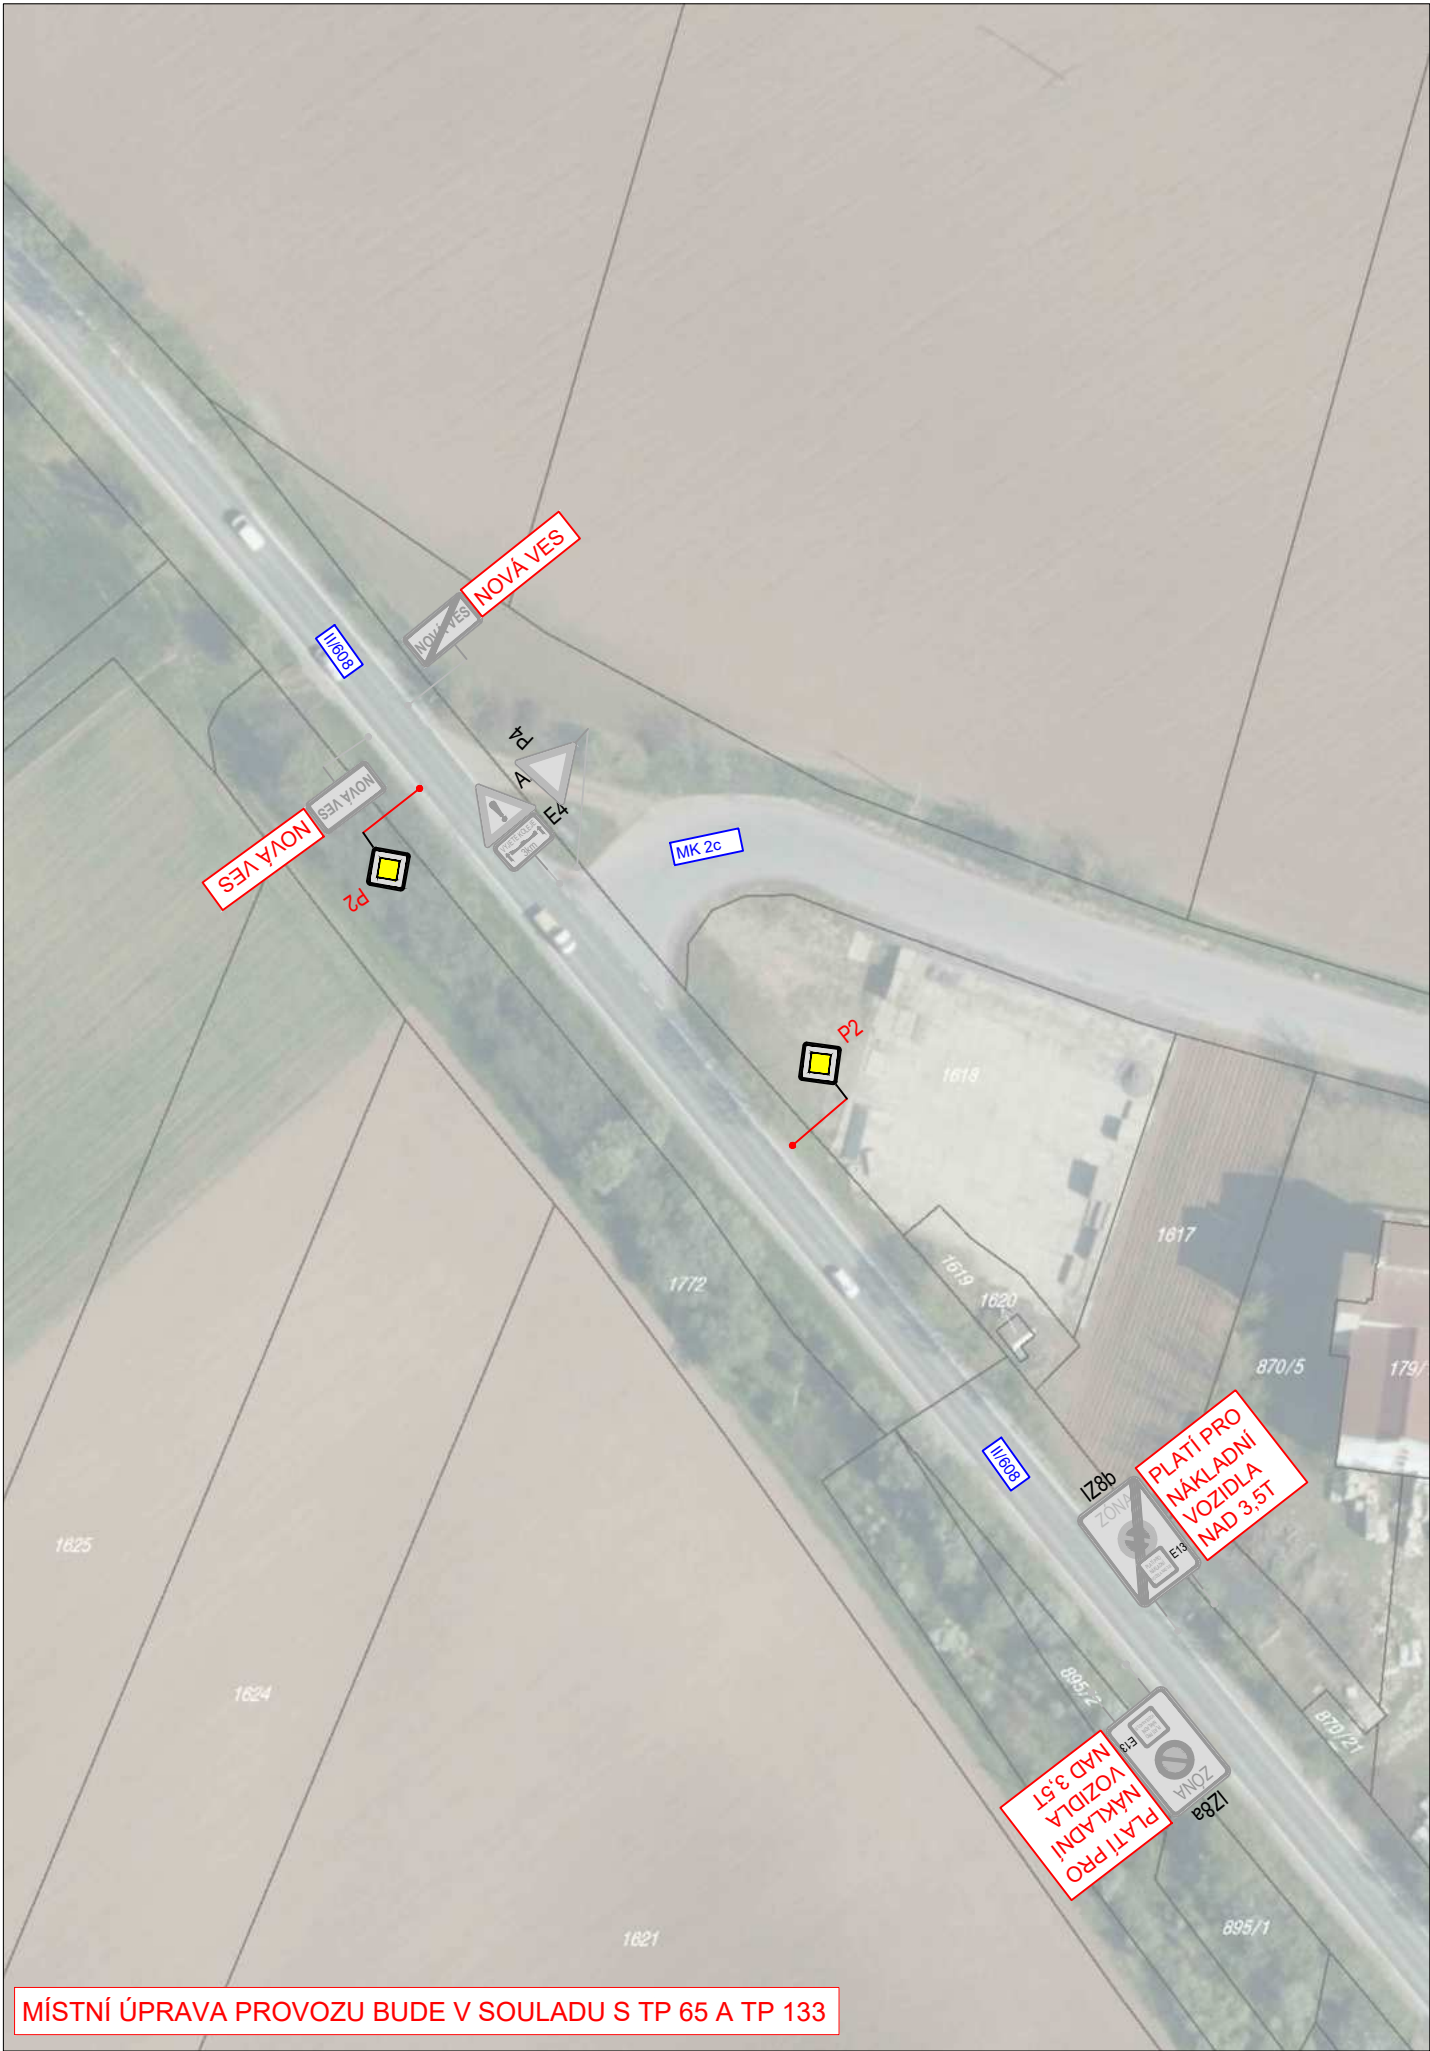


LEGENDA

- Stávající svislé dopravní značení
- Stávající vodorovné dopravní značení
- Nově navržené svislé dopravní značení
- Nově navržené vodorovné dopravní značení

Schválil:.....

VYPRACOVAL: Ing. Jiří Toman		INVESTOR: Obec Nová Ves Nová Ves 154 277 52 Nová Ves IČ: 00237132	
DATUM: 10/2024		MĚŘÍTKO: 1:1000	FORMÁT: 2xA4
NÁZEV AKCE: PASPORT DOPRAVNÍHO ZNAČENÍ V OBCI NOVÁ VES		STUPEŇ: RDS	PŘÍLOHA ČÍSLO:
NÁZEV PŘÍLOHY: NOVÁ VES - STÁVAJÍCÍ STAV + ZMĚNY - SITUACE DIO III		KOPIE ČÍSLO:	G.3.1

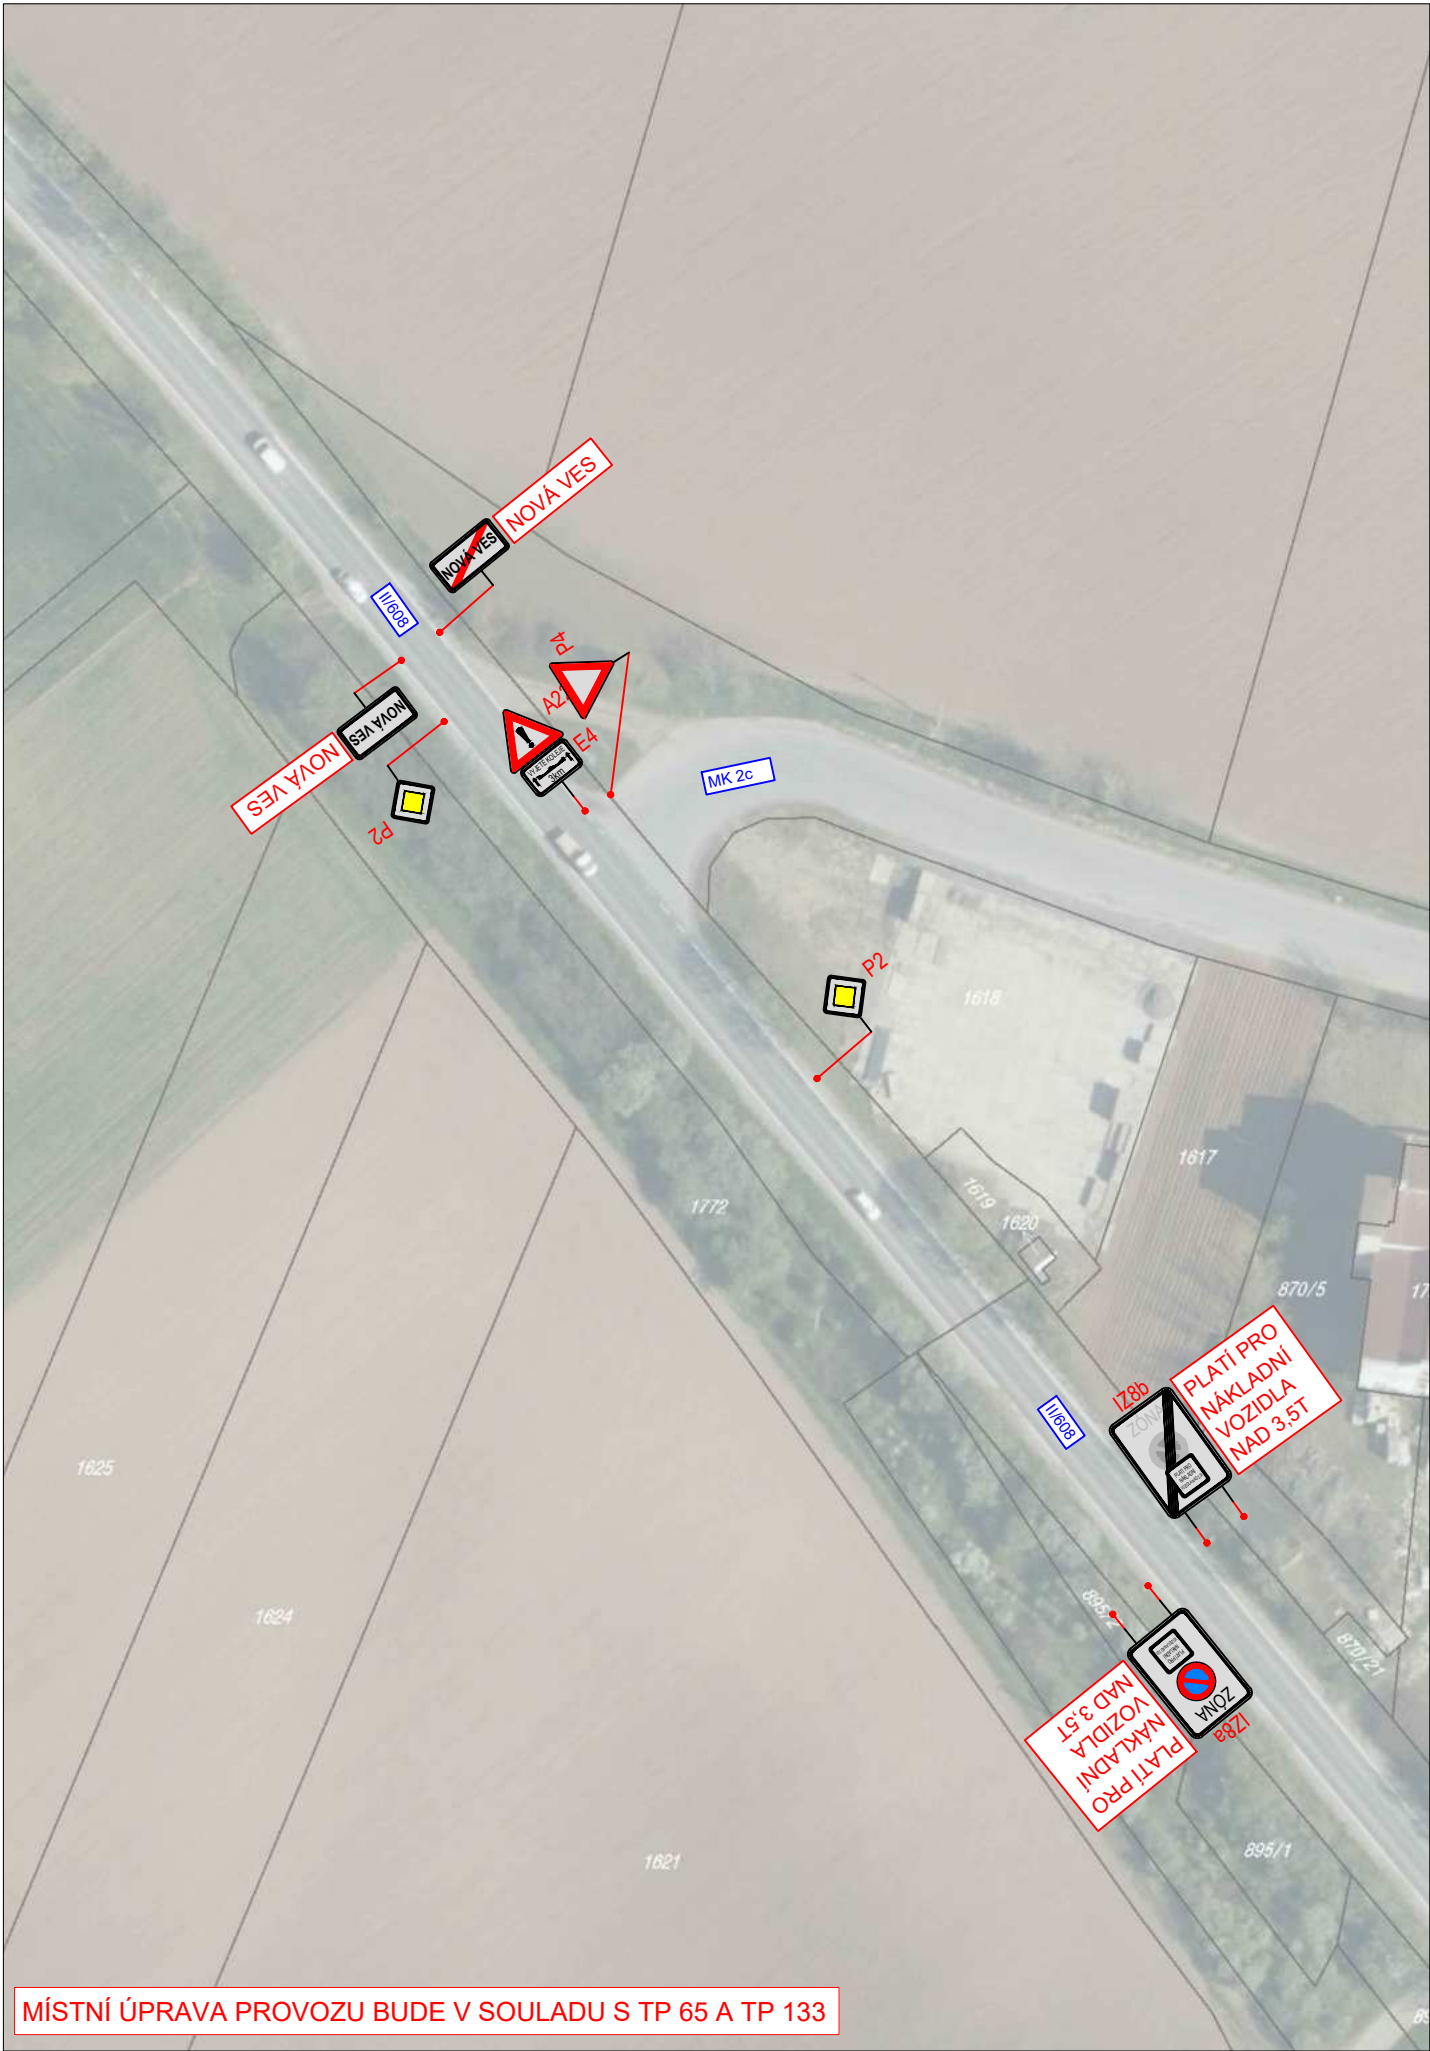

LEGENDA

- Stávající svislé dopravní značení
- Stávající vodorovné dopravní značení
- Nově navržené svislé dopravní značení
- Nově navržené vodorovné dopravní značení

Schválil:.....

VYPRACOVAL: Ing. Jiří Toman		INVESTOR: Obec Nová Ves Nová Ves 154 277 52 Nová Ves IČ: 00237132	
DATUM: 10/2024			
NÁZEV AKCE: PASPORT DOPRAVNÍHO ZNAČENÍ V OBCI NOVÁ VES		MĚŘÍTKO: 1:1000	FORMÁT: 2xA4
		STUPEŇ: RDS	PŘÍLOHA ČÍSLO:
NÁZEV PŘÍLOHY: NOVÁ VES - NOVÝ STAV - SITUACE DIO III		KOPIE ČÍSLO:	G.3.2



LEGENDA		
Stávající svislé dopravní značení		
Stávající vodorovné dopravní značení		
Nově navržené svislé dopravní značení		
Nově navržené vodorovné dopravní značení		
Schválil:.....		
VYPRACOVAL: Ing. Jiří Toman		INVESTOR: Obec Nová Ves Nová Ves 154 277 52 Nová Ves IČ: 00237132
DATUM: 10/2024		
NÁZEV AKCE: PASPORT DOPRAVNÍHO ZNAČENÍ V OBCI NOVÁ VES	MĚŘÍTKO: 1:1000	FORMÁT: A4
NÁZEV PŘÍLOHY: NOVÁ VES - STÁVAJÍCÍ STAV + ZMĚNY- SITUACE DIO IV	STUPEŇ: RDS	PŘÍLOHA ČÍSLO:
	KOPIE ČÍSLO:	G.4.2



UMÍSTĚNÍ 5 KS ZAHRAZOVACÍCH SLOUPKŮ



ILUSTRAČNÍ OBRÁZEK

MÍSTNÍ ÚPRAVA PROVOZU BUDE V SOULADU S TP 65 A TP 133

LEGENDA

- Stávající svislé dopravní značení
- Stávající vodorovné dopravní značení
- Nově navržené svislé dopravní značení
- Nově navržené vodorovné dopravní značení

Schválil:.....

VYPRACOVAL: Ing. Jiří Toman		INVESTOR: Obec Nová Ves Nová Ves 154 277 52 Nová Ves IČ: 00237132	
DATUM: 10/2024		MĚŘÍTKO: 1:1000	FORMÁT: A4
NÁZEV AKCE: PASPORT DOPRAVNÍHO ZNAČENÍ V OBCI NOVÁ VES		STUPEŇ: RDS	PŘÍLOHA ČÍSLO:
NÁZEV PŘÍLOHY: NOVÁ VES - NOVÝ STAV- SITUACE DIO IV		KOPIE ČÍSLO:	G.42




LEGENDA

- Stávající svislé dopravní značení
- Stávající vodorovné dopravní značení
- Nově navržené svislé dopravní značení
- Nově navržené vodorovné dopravní značení

Schválil:.....

VYPRACOVAL: Ing. Jiří Toman		INVESTOR: Obec Nová Ves Nová Ves 154 277 52 Nová Ves IČ: 00237132	
DATUM: 10/2024			
NÁZEV AKCE: PASPORT DOPRAVNÍHO ZNAČENÍ V OBCI NOVÁ VES		MĚŘITKO: 1:1000	FORMÁT: 2x44
		STUPEŇ: RDS	PŘÍLOHA ČÍSLO:
NÁZEV PŘÍLOHY: DOSTANOVENÍ VEPŘEK-STÁVAJÍCÍ STAV + ZMĚNY - SITUACE DIO II		KOPIE ČÍSLO:	H.2.1

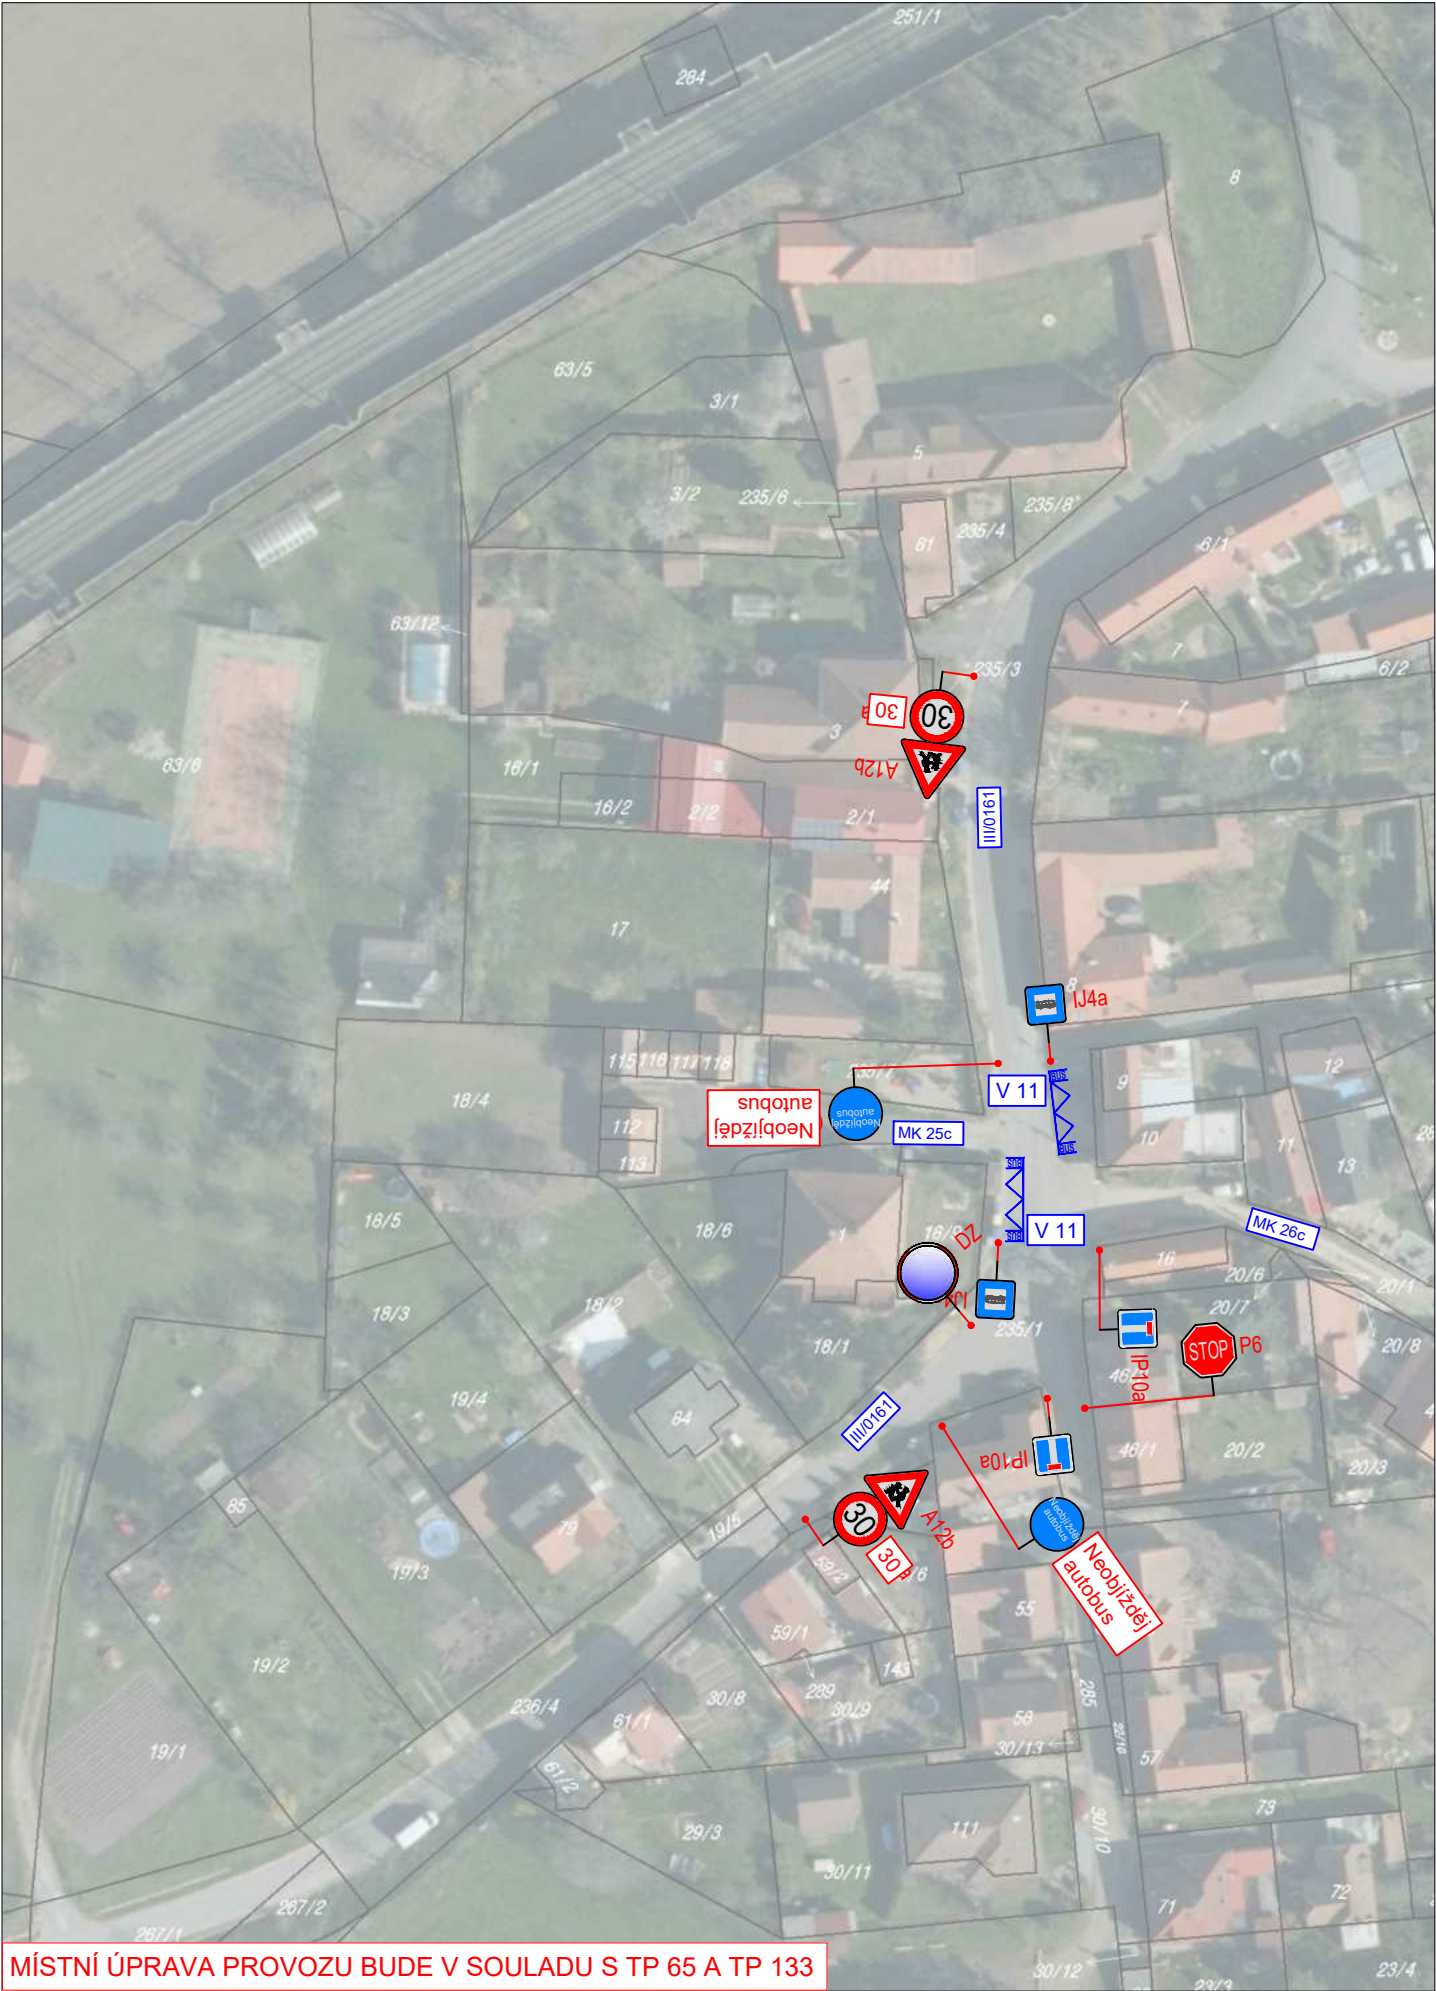

LEGENDA

Stávající svislé dopravní značení



Stávající vodorovné dopravní značení



Nově navržené svislé dopravní značení



Nově navržené vodorovné dopravní značení



Schválil:.....

VYPRACOVAL: Ing. Jiří Toman		INVESTOR: Obec Nová Ves Nová Ves 154 277 52 Nová Ves IČ: 00237132	
DATUM: 10/2024			
NÁZEV AKCE: PASPORT DOPRAVNÍHO ZNAČENÍ V OBCI NOVÁ VES		MĚŘÍTKO: 1:1000	FORMÁT: 2xA4
		STUPEŇ: RDS	PŘÍLOHA ČÍSLO:
NÁZEV PŘÍLOHY: DOSTANOVENÍ VEPŘEK-NOVÝ STAV- SITUACE DIO II		KOPIE ČÍSLO:	H.2.2